


# Reparatia drumurilor din com.Seliste, r-nul Orhei

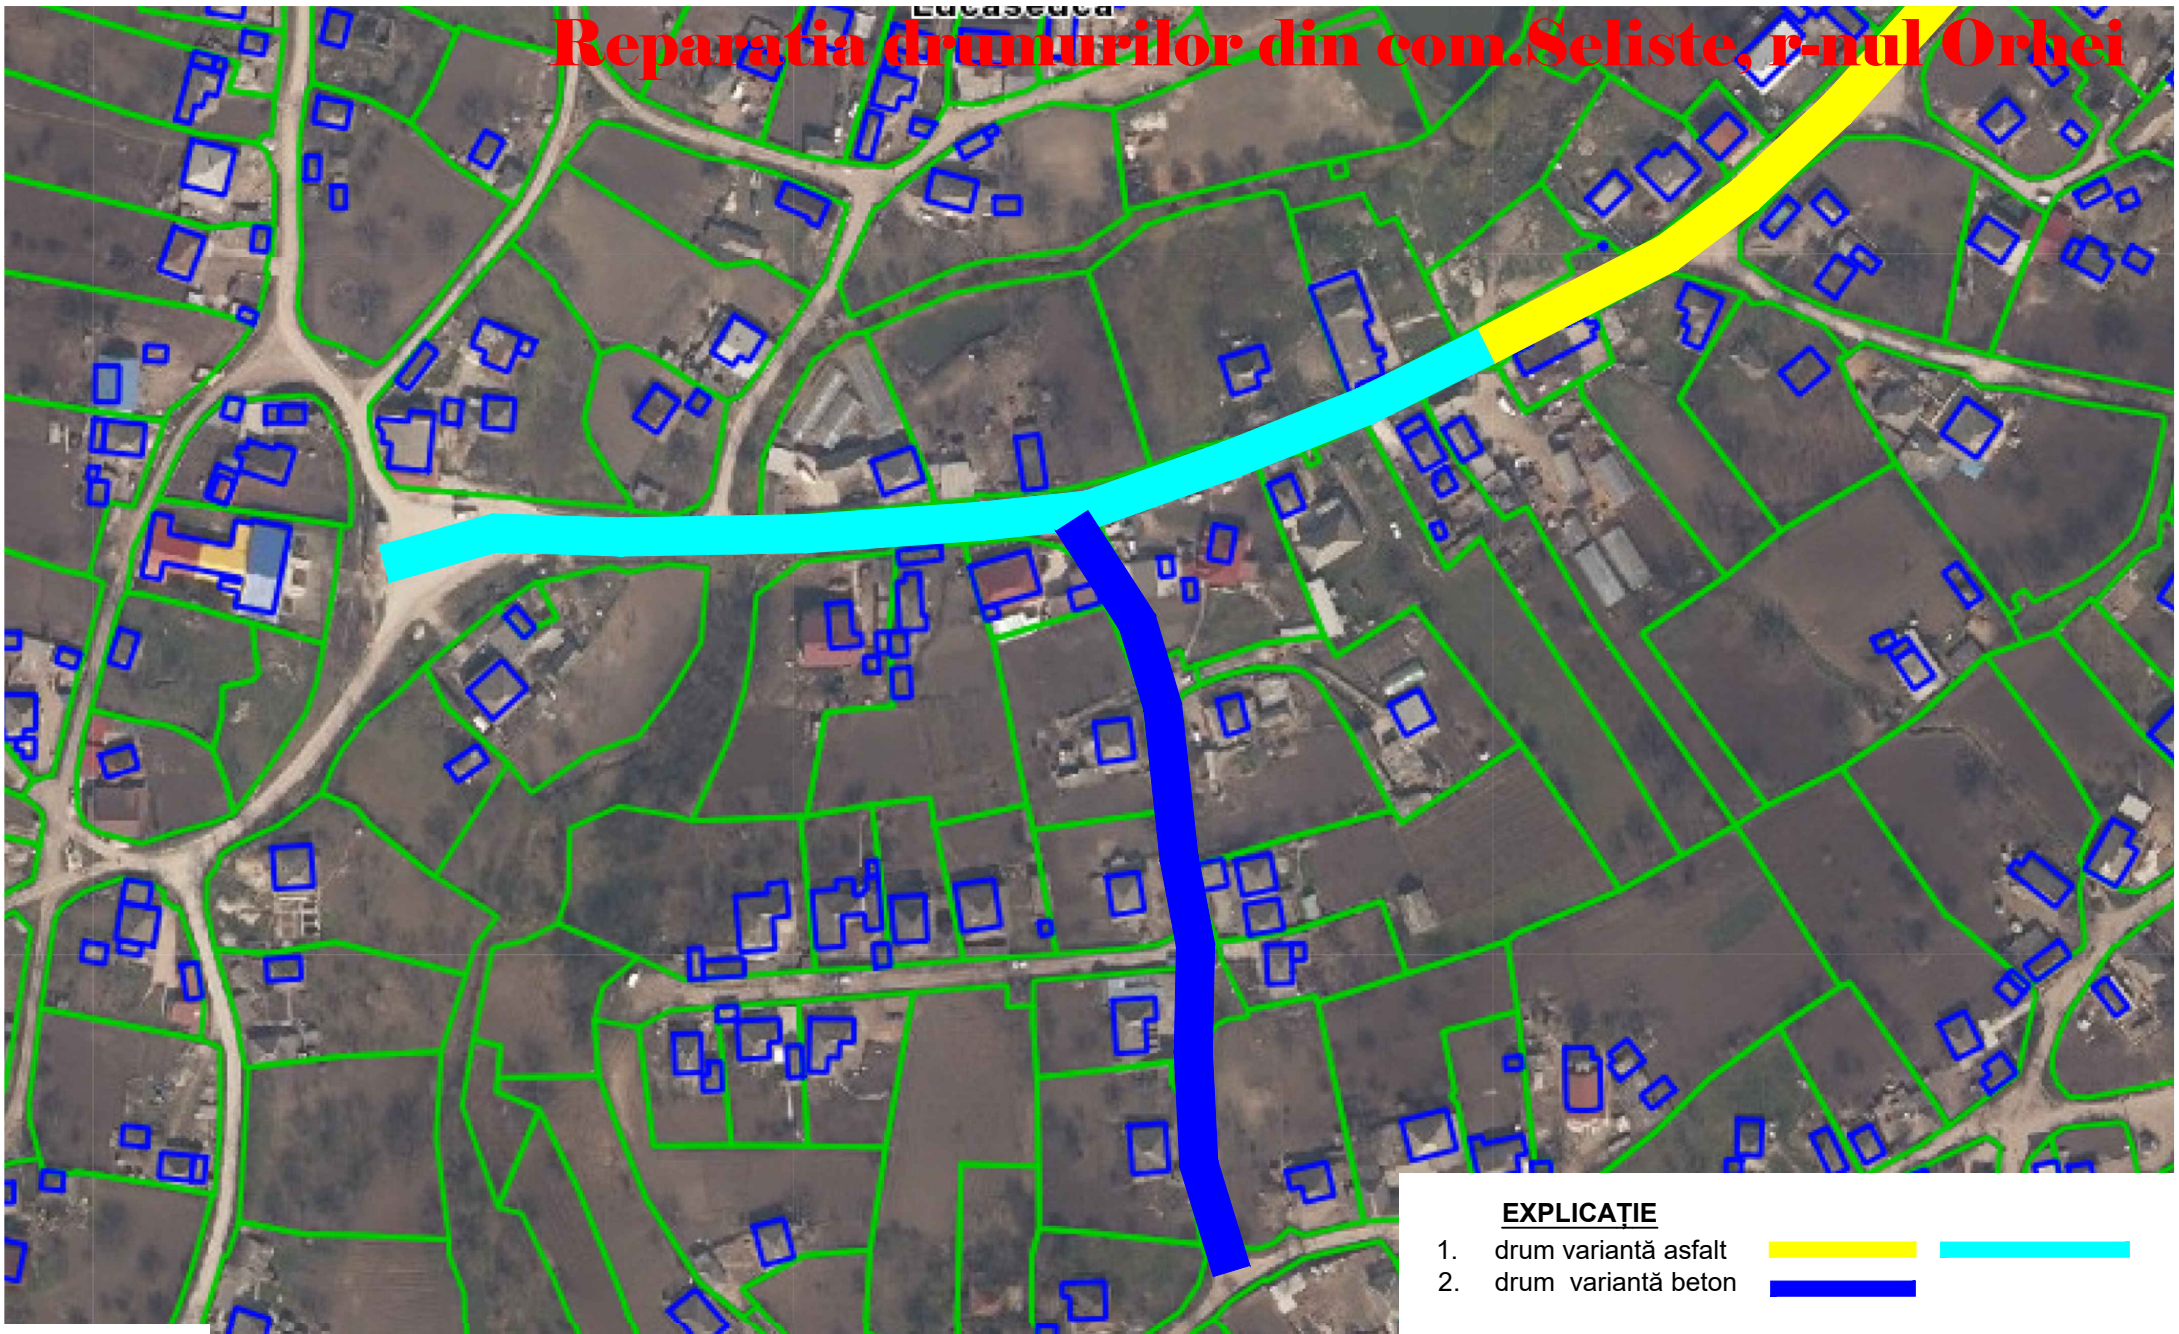

## EXPLICAȚIE

- 1. drum variantă asfalt
- 2. drum variantă beton